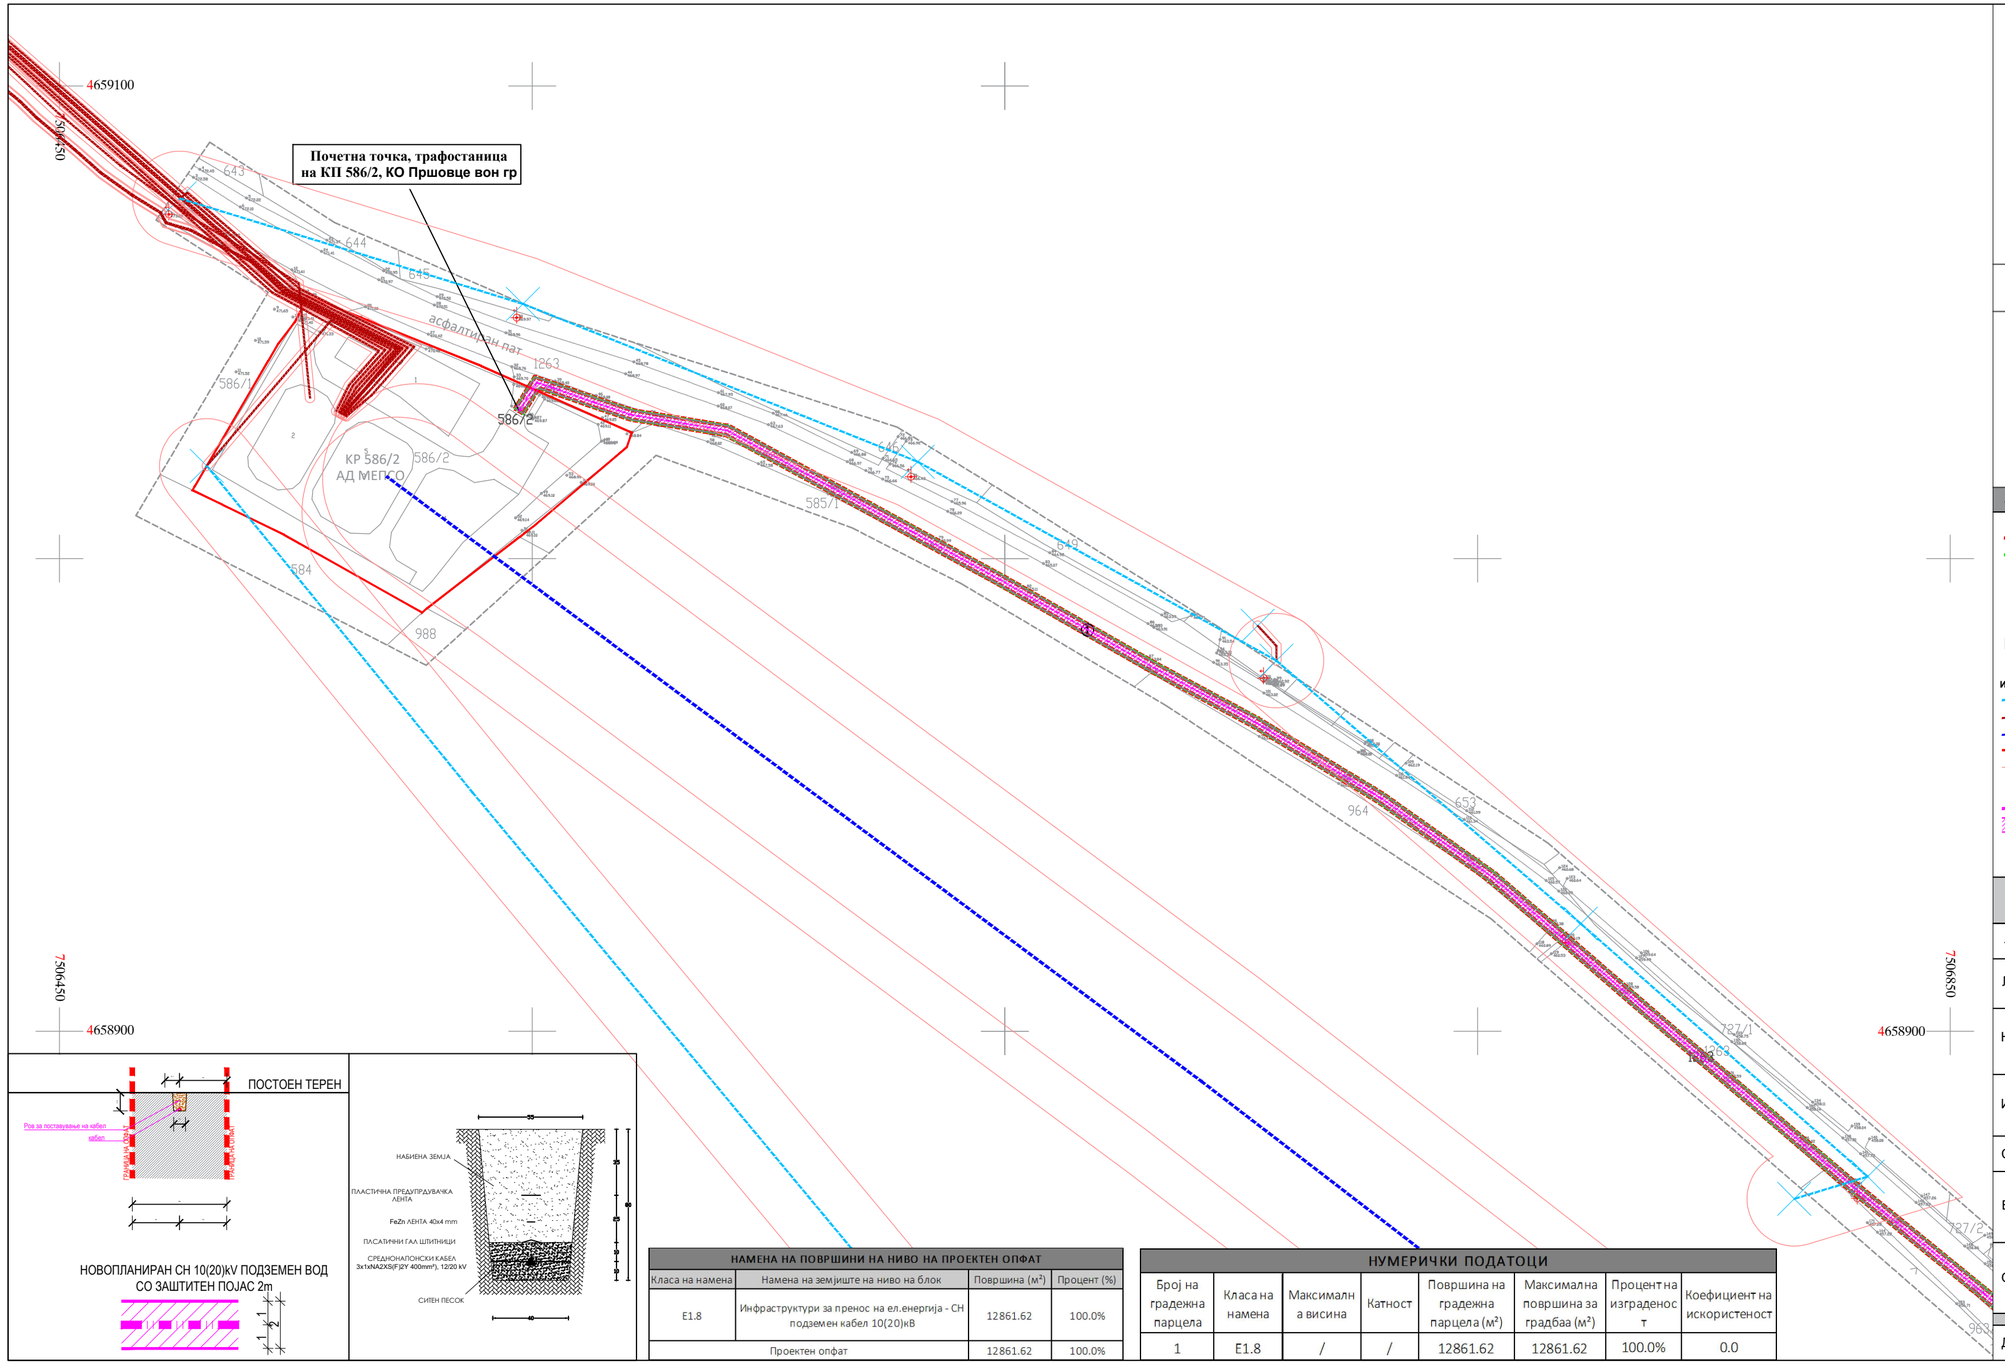


НАМЕНА НА ПОВРШИНИ НА НИВО НА ПРОЕКТЕН ОПФАТ			
Класа на намена	Намена на земјиште на ниво на блок	Површина (м²)	Процент (%)
E1.8	Инфраструктури за пренос на ел.енергија - СН подземен кабел 10(20)кВ	12861.62	100.0%
Проектен опфат		12861.62	100.0%

НУМЕРИЧКИ ПОДАТОЦИ							
Број на градежна парцела	Класа на намена	Максимална висина	Катност	Површина на градежна парцела (м²)	Максимална површина за градбаа (м²)	Процент на изграденост	Коефициент на искористеност
1	E1.8	/	/	12861.62	12861.62	100.0%	0.0

Друштво за градежништво и архитектонски услуги
ПИКА АРХИТЕКТ - ДООЕЛ - ТЕТОВО

-УРБАНИСТИЧКИ ПРОЕКТ -

Урбанистички проект вон опфат на урбанистички план за намена
E1.8 - СН подземен електричен вод 10(20) Кв,
на КП 586/2, КП 1263, КП 1264, КО Пршовце вон гр, КП 1647, КП 940, КП 1134, КП 1655, КО Глоѓи вон гр, КП 2664, КП 2645, КП 2934/1, КП 2195, КП 2937/1, КП 2957, КП 2049, КО Доброште вон гр, КП 1476, КП 2510, КП 2496/2, КП 2025, КП 2495/2, КП 1988, КП 2500/3, КП 1963, КП 1964, КП 1677, КП 2493/2, КП 1708, КП 2513, КП 1710/2 и КП 1710/1 КО Нераште вон гр., Општина Теарце

ЛЕГЕНДА

- Граница на плански опфат П= 12861.62 м²
- Граница на градежна парцела
- 1263 Број на катастарска парцела
- ① Број на градежна парцела

НАМЕНА НА ПОВРШИНИ

- E - ИНФРАСТРКТРА
- E1.8 - Инфраструктури за пренос на ел.енергија - СН подземен кабел 10(20)кВ

ИНФРАСТРУКТУРА

- Постоечки 10kV надземен кабел
- Постоечки 10kV подземен кабел
- Постоечки 110kV далековод
- Постоечка трафостаница
- Постоечки заштитен појас
- Постоечки ел. столбови
- Новопланиран среднонапонски 10(20)kv подземен вод
- Заштитен појас 2m

СИНТЕЗЕН ПЛАН

-УРБАНИСТИЧКИ ПРОЕКТ -	Технички број **УП - 02 - 2023**	УП урбанистички проект
Локација, адреса	КО Пршовце вон гр, КО Глоѓи вон гр, КО Доброште вон гр, КО Нераште вон гр, Општина Теарце	
Намена	E1.8 - СН подземен електричен вод 10(20) Кв	
Инвеститор	ДГТУ Хелга дооел експорт-импорт, Тетово	
Содржина на листот	СИНТЕЗЕН ПЛАН	
Број на лиценца	Друштво за градежништво и архитектонски услуги ПИКА АРХИТЕКТ - ДООЕЛ - ТЕТОВО Потпис	
Овластен планер	д.и.а. **Хамди Сулемани** *со овластување бр.0.0700* Потпис	
Датум: септември 2023	Размер: 1: 1000	Број на лист 61