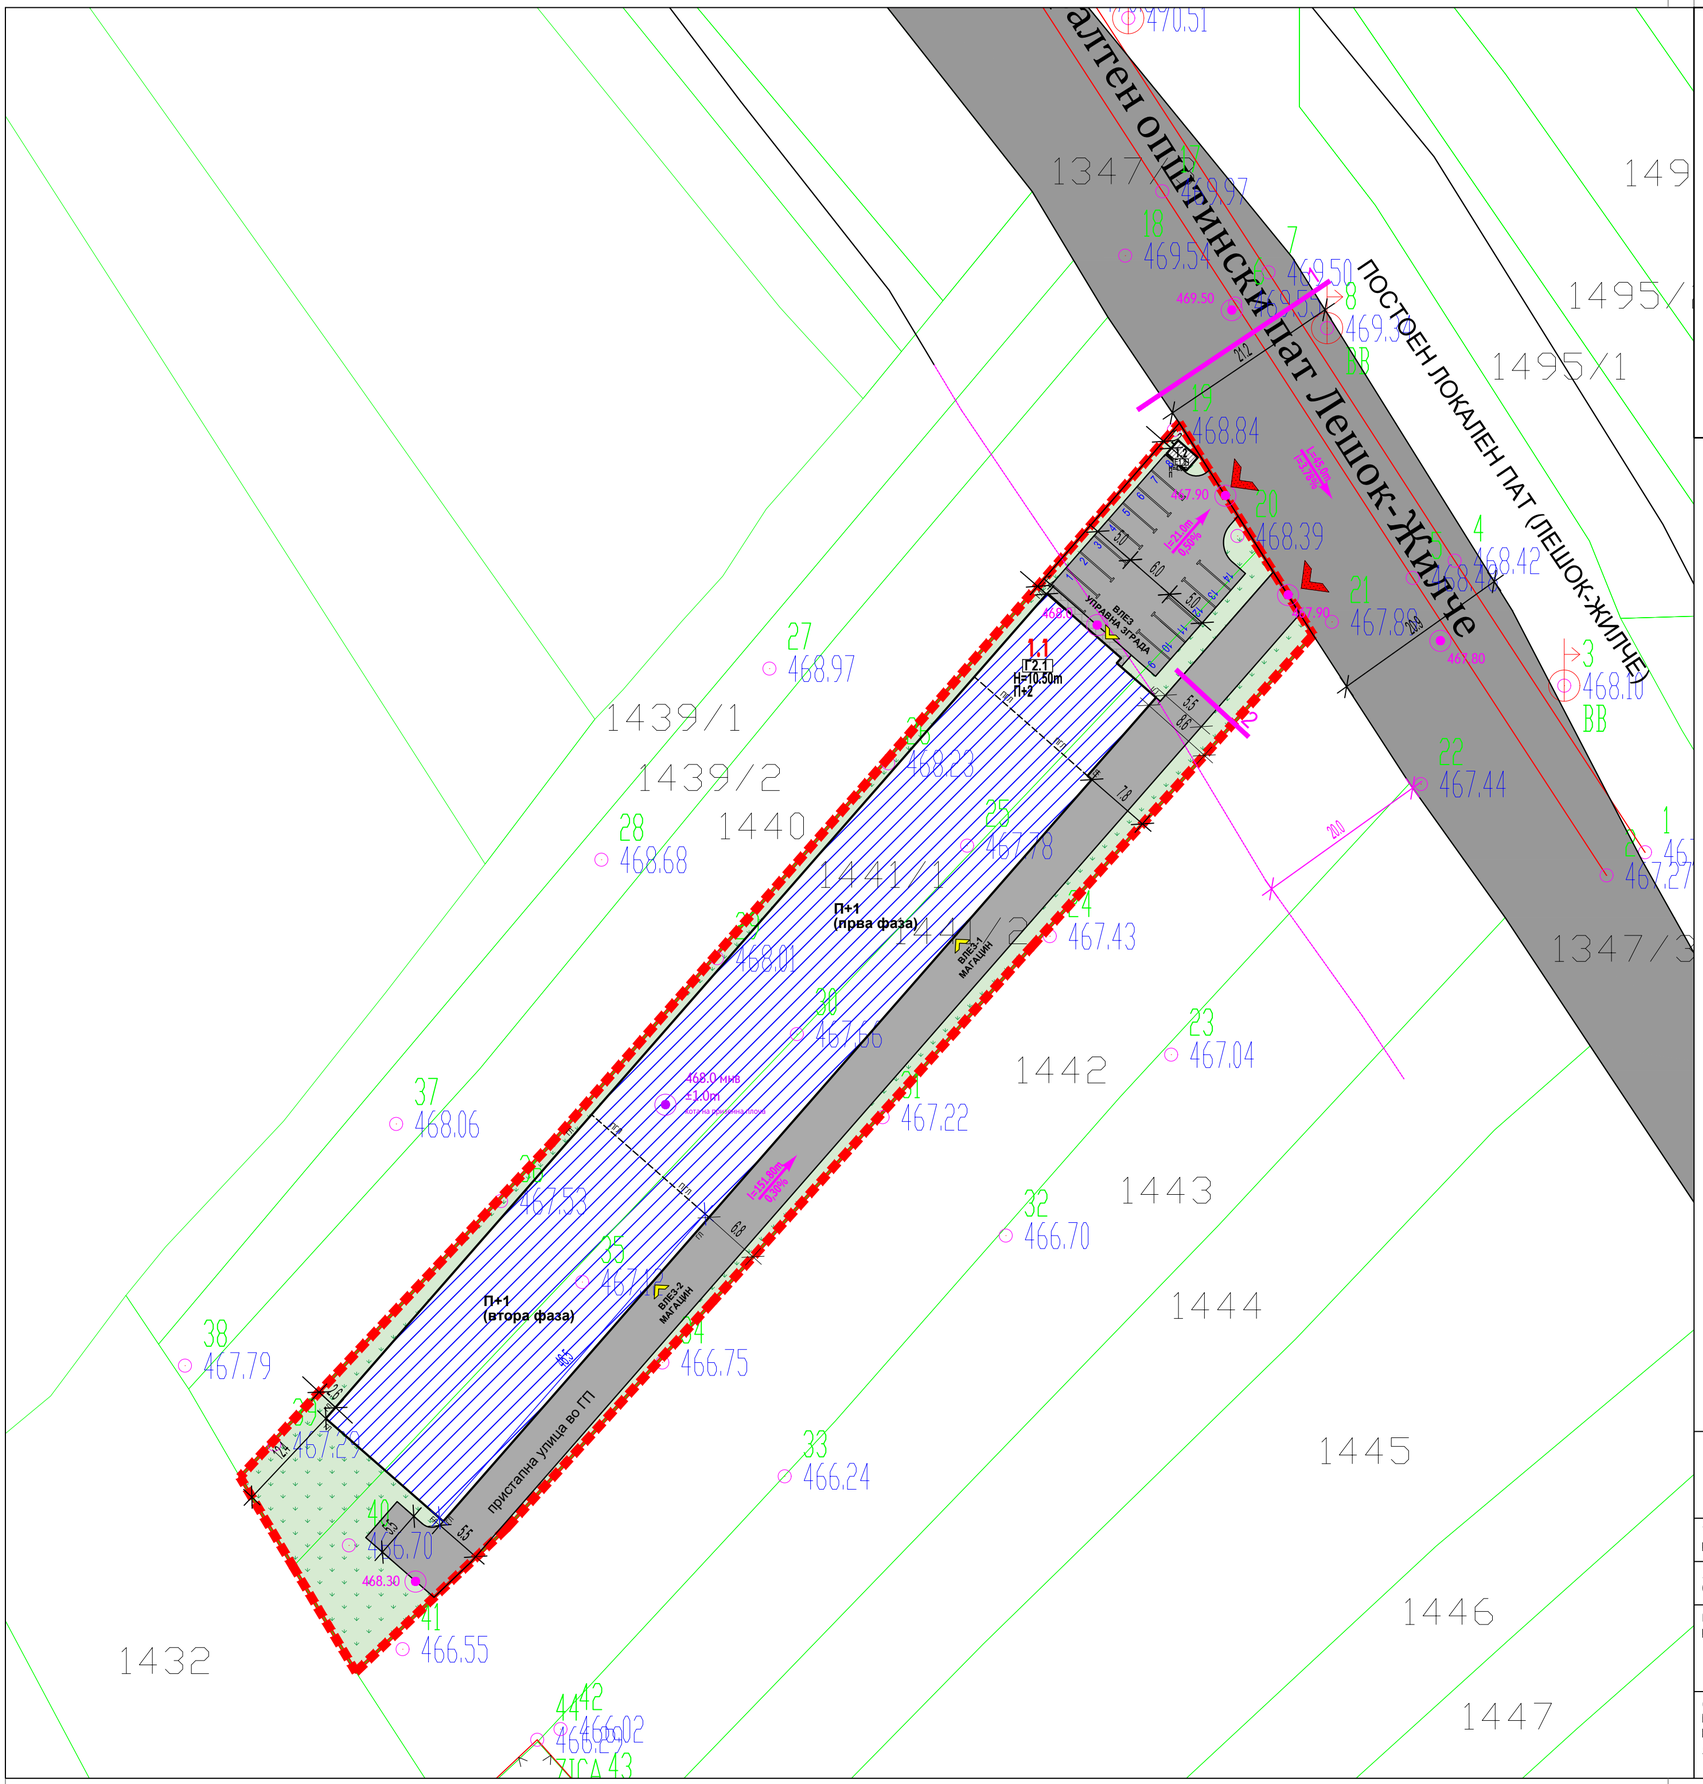


УРБАНИСТИЧКИ ПРОЕКТ ЗА ВОН ОПФАТ НА УРБАНИСТИЧКИ ПЛАН СО НАМЕНА Г2.1 - ЛЕСНА ПРЕРАБОТУВАЧКА И ПОМАЛКУ ЗАГАДУВАЧКА ИНДУСТРИЈА СКЛАДОВИ НА КП 1441/1 И КП 1441/2 КО ЛЕШОК -ОПШТИНА ТЕАРЦЕ

ЛЕГЕНДА

	ГРАНИЦА НА ПРОЕКТЕН ОПФАТ
	ПОВРШИНА НА ПРОЕКТЕН ОПФАТ — P = **0,43** ha
РЛ	РЕГУЛАЦИОНА ЛИНИЈА
ГГЛ	ГРАНИЦА НА ГРАДЕЖНА ПАРЦЕЛА
Г.Л.	ГРАДЕЖНА ЛИНИЈА
П.Г.Л.	ПОМОШНА ГРАДЕЖНА ЛИНИЈА
	ПОВРШИНА ЗА ГРАДЕЊЕ
	ЕЛЕМЕНТИ ЗА ОБЛИКУВАЊЕ НА СООБРАЌАЈНИЦИ
1.1	НУМЕРАЦИЈА НА ГРАДЕЖНА ПАРЦЕЛА
H=10,50m	МАКСИМАЛНА ВИСОЧИНА НА ГРАДЕЊЕ
П+1/П+2	МАКСИМАЛНА КАТНОСТ

НАМЕНА НА ЗЕМЈИШТЕ

Г2.1	Г2.1 -лесна преработувачка и помалку загадувачка индустрија складови
Е1.8	Е1.8 - трафостаница

СООБРАЌАЈНИ ПОВРШИНИ

- ПОСТОЕН ЛОКАЛЕН ПАТ
- ПРИСТАПНА УЛИЦА ВО ГРАДЕЖНА ПАРЦЕЛА
- ЗЕЛЕНИЛО
- ПОПЛОЧЕНИ ПОВРШИНИ
- МЕСТА ЗА ПАРКИРАЊЕ
- I=0,33% L=200m — НИВЕЛМАН
- 273.56 — ВИСИНСКА КОТА
- 273.56 — КОТА НА ПРИЗЕМНА ПЛОЧА
- ВЛЕЗ ВО ПАРЦЕЛА
- ВЛЕЗ ВО ОБЈЕКТ

СООБРАЌАЈНИ ПРОФИЛИ

ПРЕСЕК 1-1: 20.9-21.2 — ПОСТОЕН ЛОКАЛЕН ПАТ (ЛЕШОК-ЖИЛЧЕ)

ПРЕСЕК 2-2: 5.5 — ПРИСТАПНА УЛИЦА ВО ГП



ЗУМ ПРОЕКТ СКОПЈЕ e-mail: zumproekt@zumproekt.mk	Урбанистички проект за вон опфат на урбанистички план со намена Г2.1 - лесна преработувачка и помалку загадувачка индустрија складови на КП 1441/1 и КП 1441/2 КО Лешок -општина Теарце	
УПРАВИТЕЛ: Иво Ѓорѓиев, дипл. инж. арх.	ИНВЕСТИТОР: Ајнуре Ибраими	
ЛИЦЕНЦА ЗА ИЗРАБОТУВАЊЕ НА УРБАНИСТИЧКИ ПЛАНОВИ БР: **0058**	ОДОБРУВА: ОПШТИНА Теарце	
ПЛАНЕР ПОТПИСНИК: Иво Ѓорѓиев, дипл. инж. арх., овл. бр. **0.0101**	ПРИЛОГ: **УРБАНИСТИЧКО РЕШЕНИЕ НАГРАДЕЖНА ПАРЦЕЛА (СООРАЌАЈ И НИВЕЛМАНСКО РЕШЕНИЕ)**	**У**
СОРАБОТНИЦИ: Марија Салтирова Јовановска, дипл. инж. арх., овл. бр. **0.0359** Нина Смрајц, дипл. инж. арх., овл. бр. **0.0310** Ангела Ѓорѓиева, дипл. инж. арх.	РАЗМЕР: M = 1:1000	ТЕХ БР.: 42/24-У ДАТА: Јануари 2025 ЛИСТ БР.: **2**